


10階 ザ・ボールルーム 440m² スクール

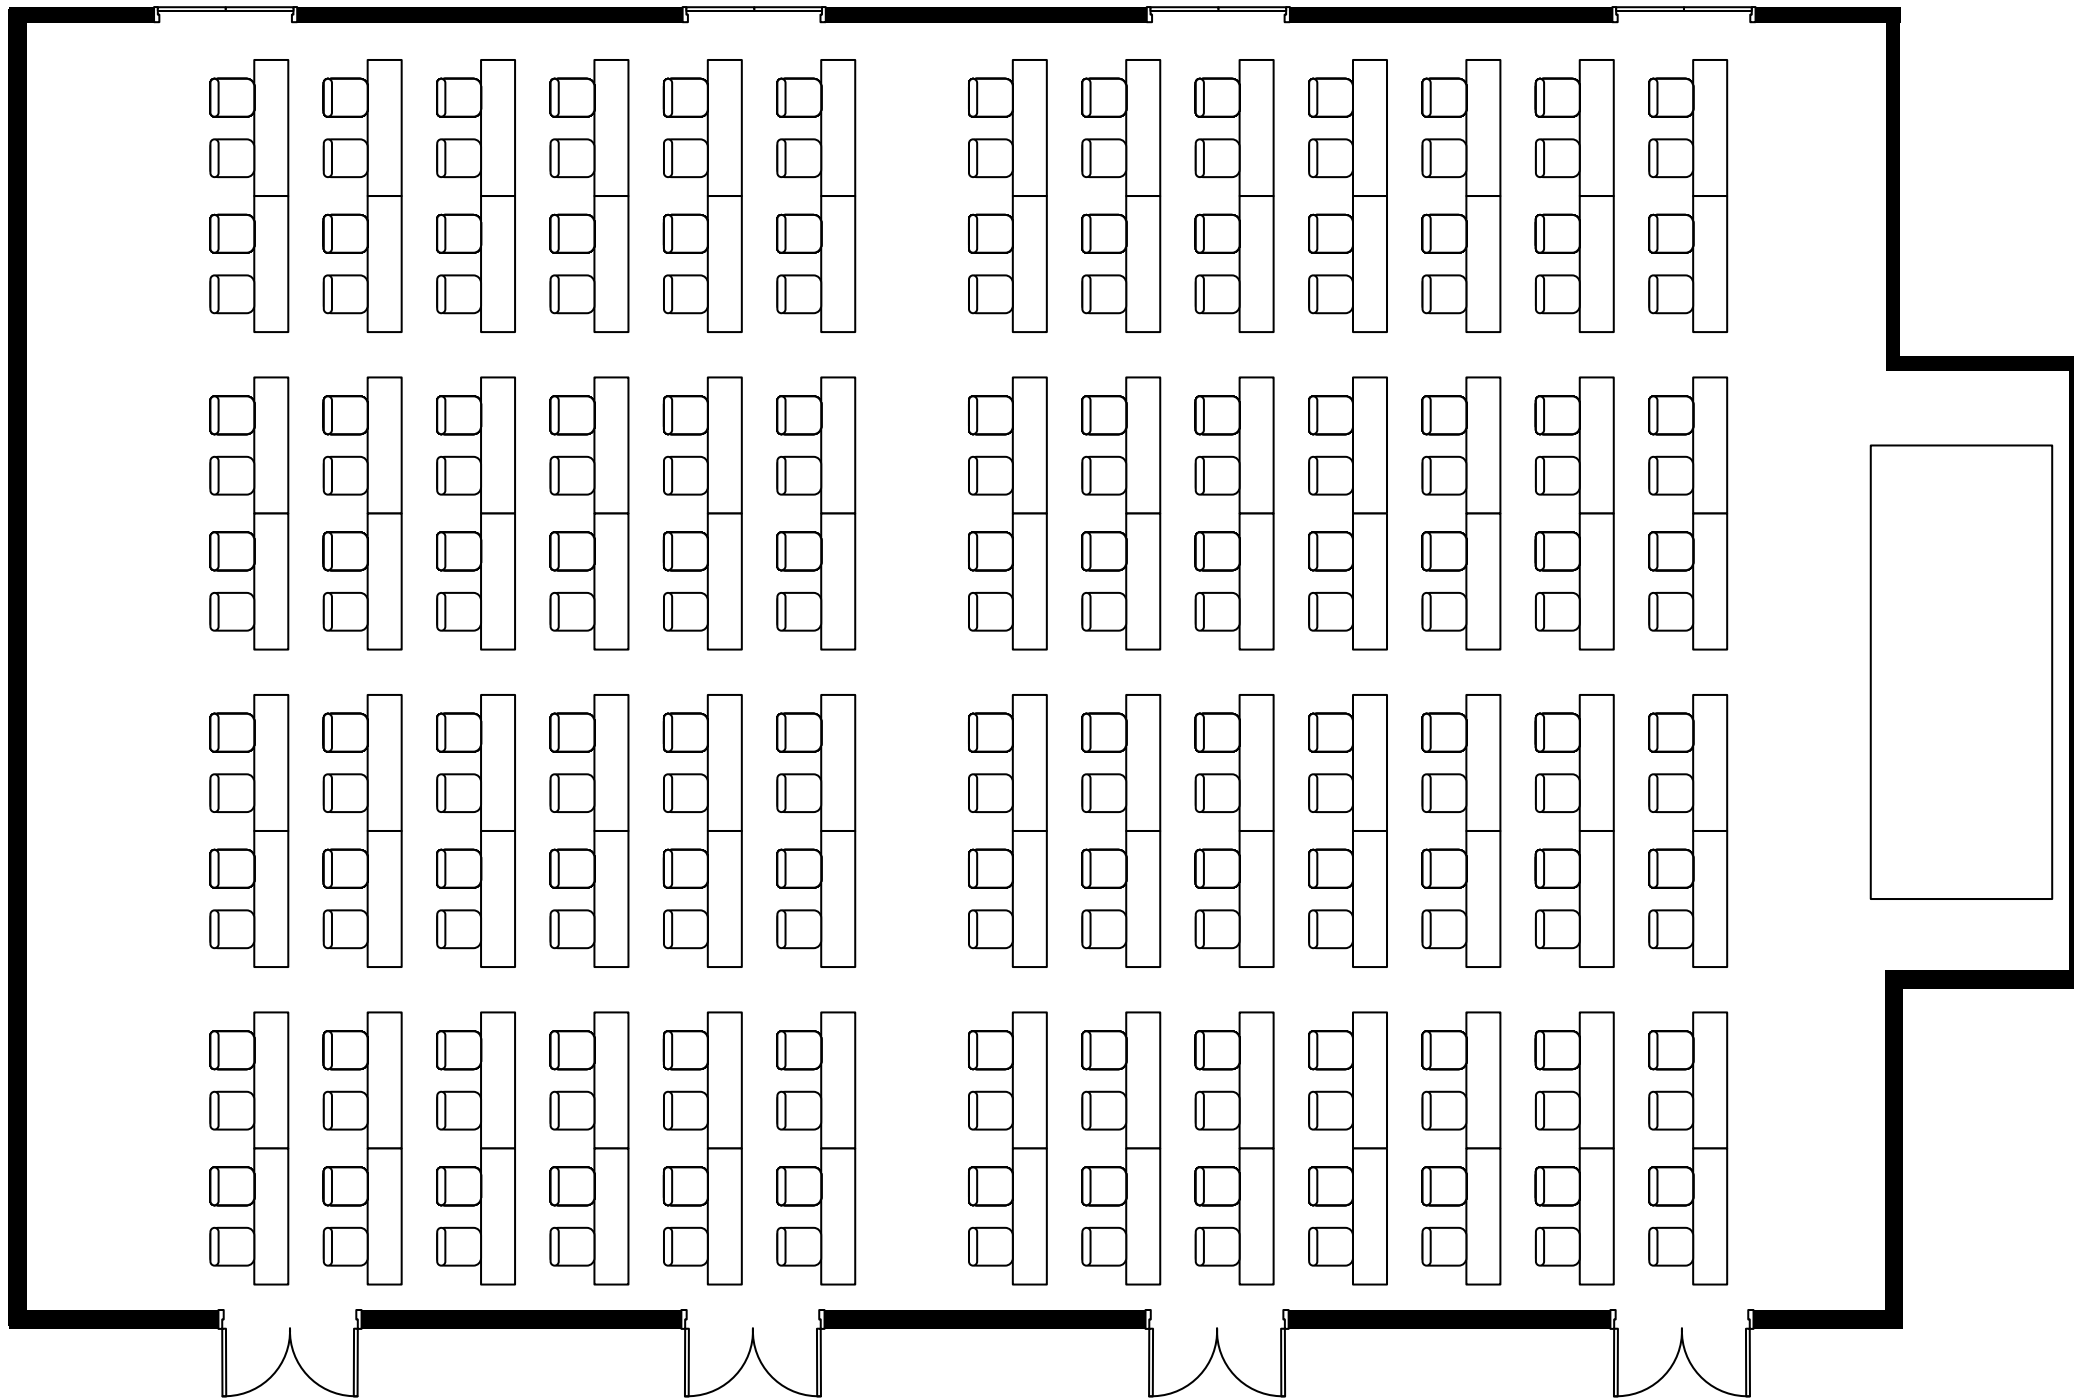

10階 ザ・ボールルーム 2分割 (210m² / 230m²) スクール

