


10階 ザ・ボールルーム 440m<sup>2</sup> シアター

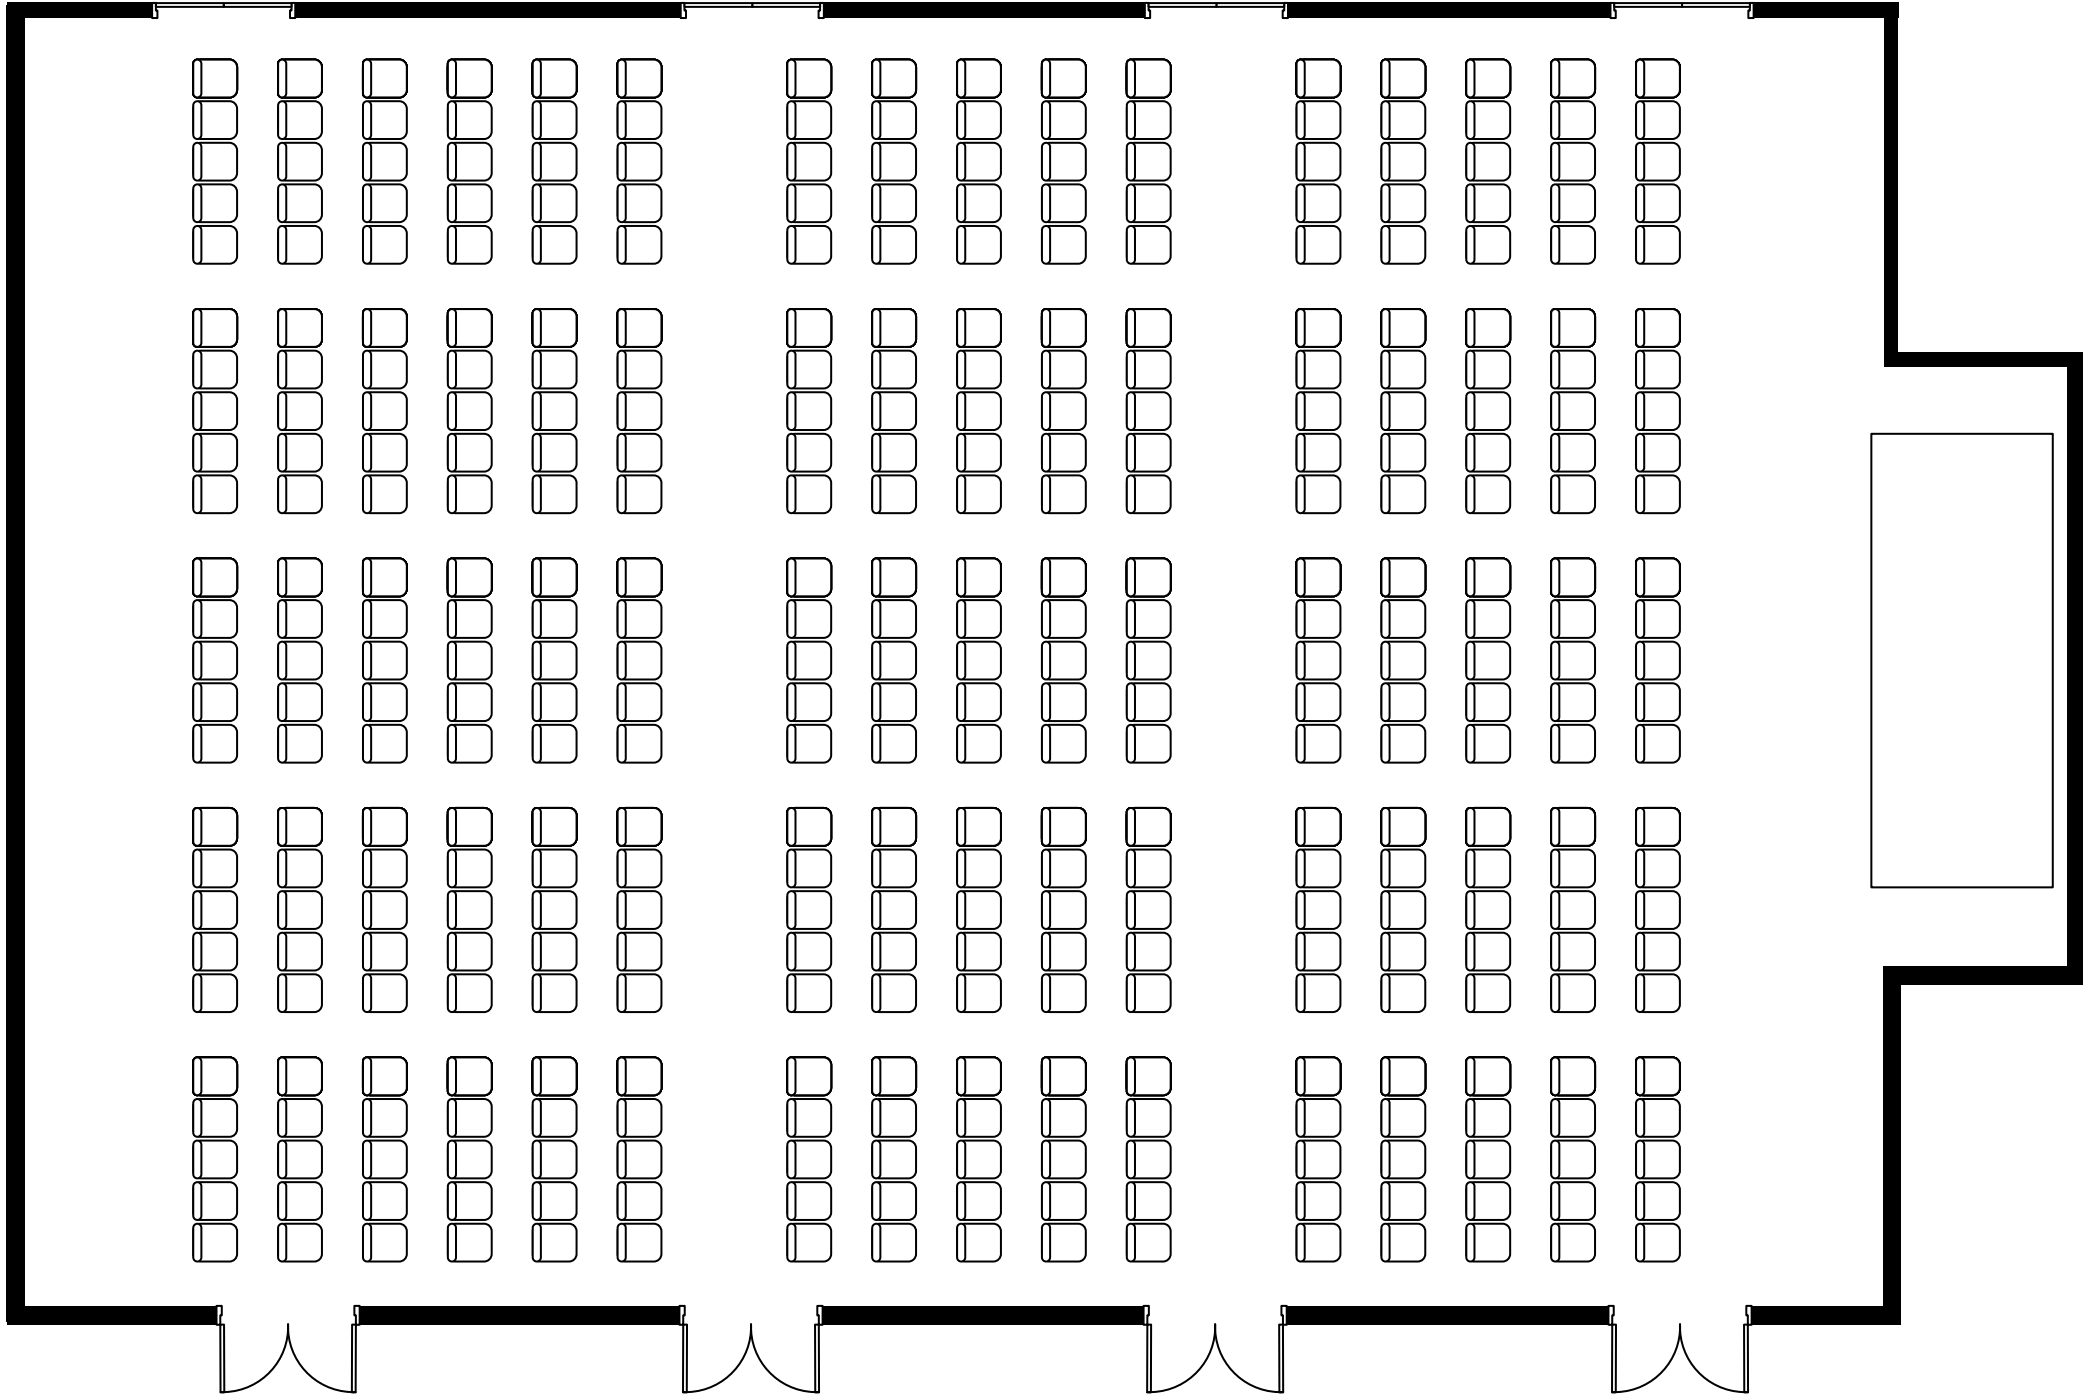

10階 ザ・ボールルーム 2分割 ( 210m<sup>2</sup> / 230m<sup>2</sup> )

シアター

