


10階 クリスタルルーム 250m<sup>2</sup> 立食buffet

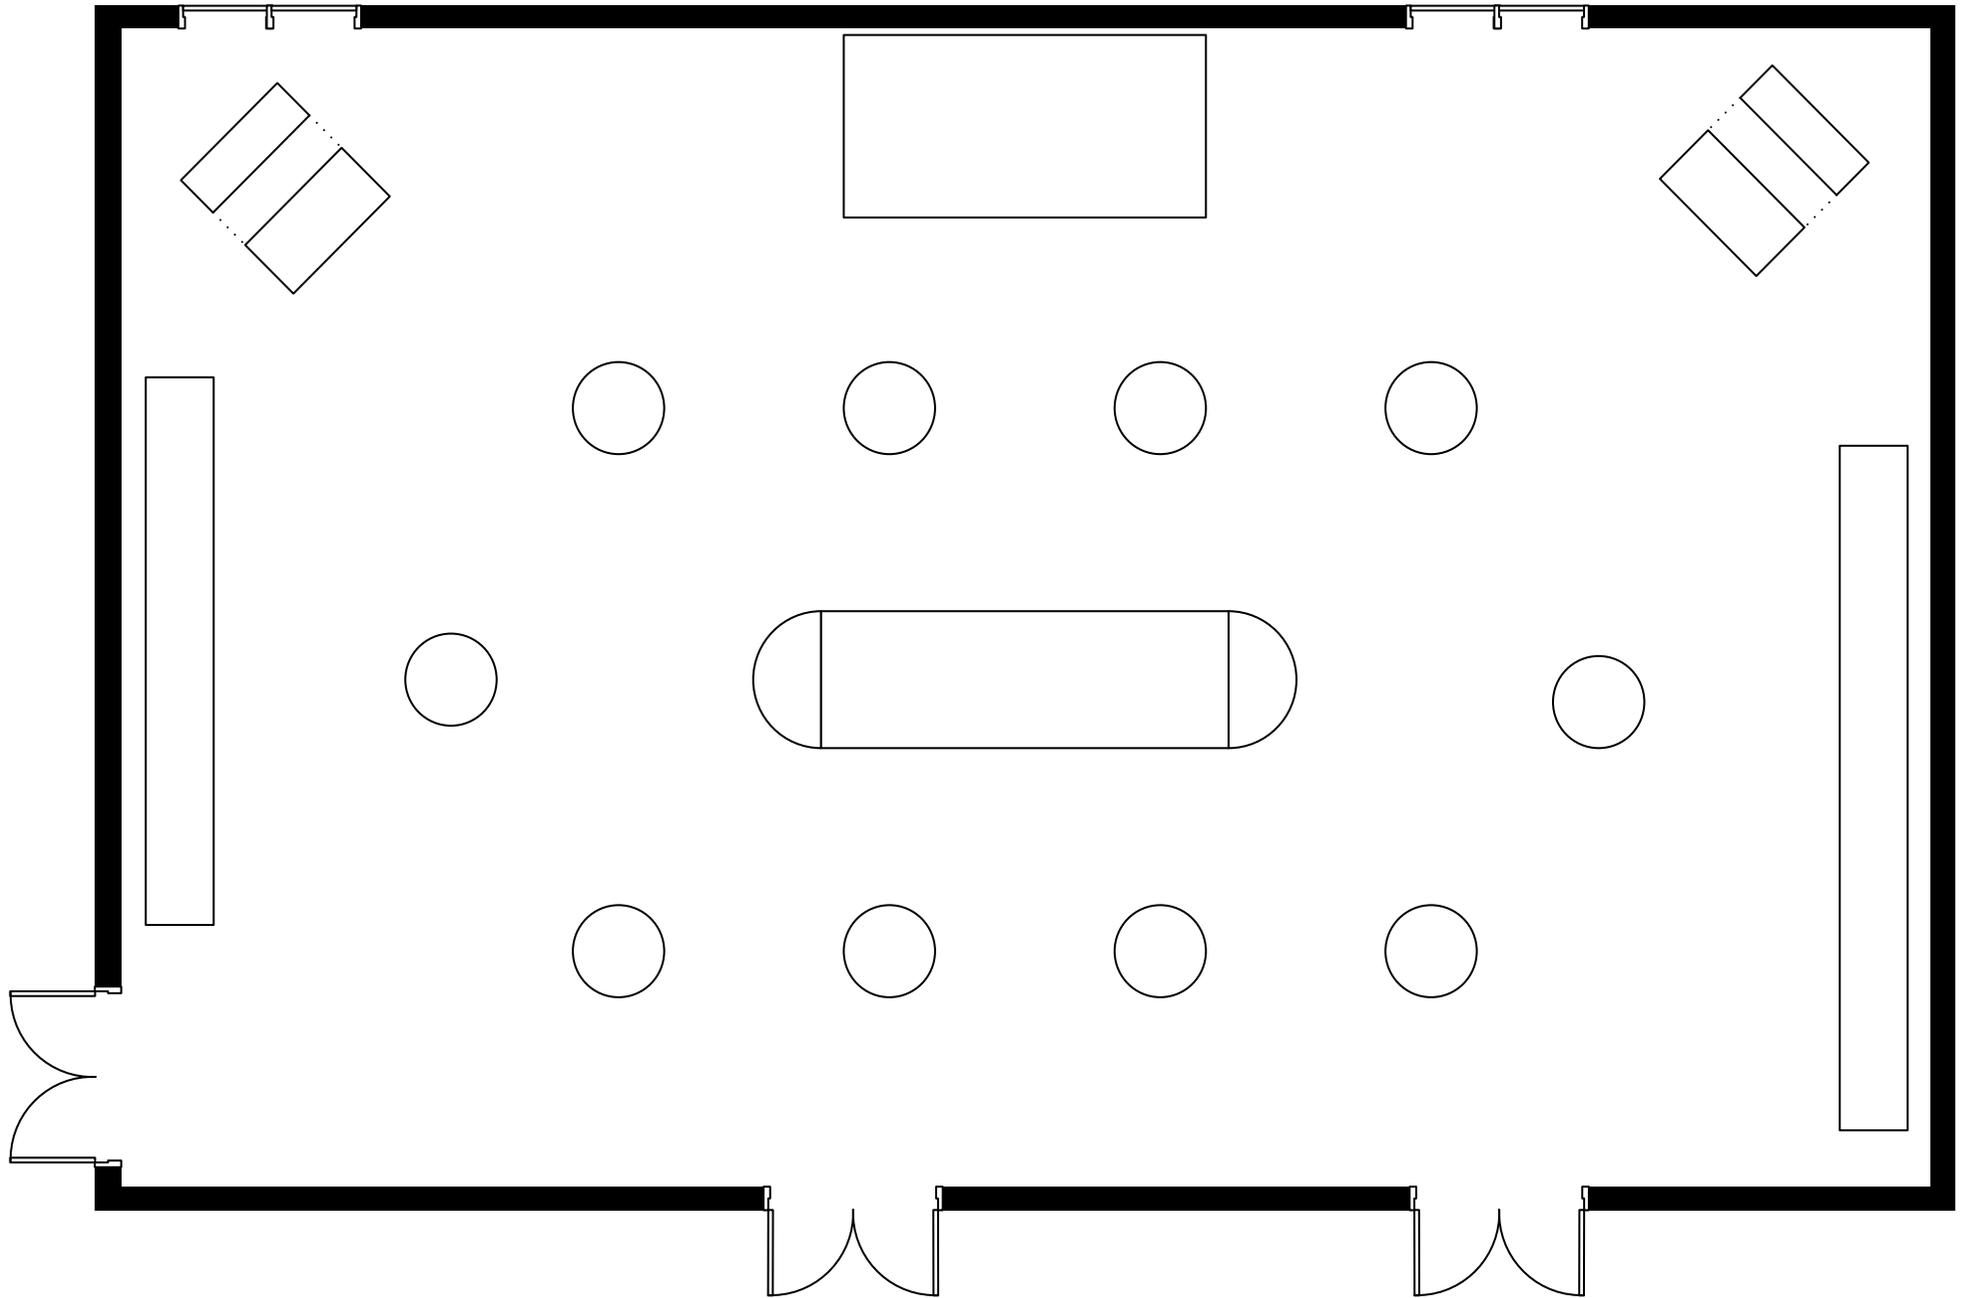

10階 クリスタルルーム 2分割 ( 125m<sup>2</sup> / 125m<sup>2</sup> )

立食buffet

