


10階 クリスタルルーム 250m² 正餐

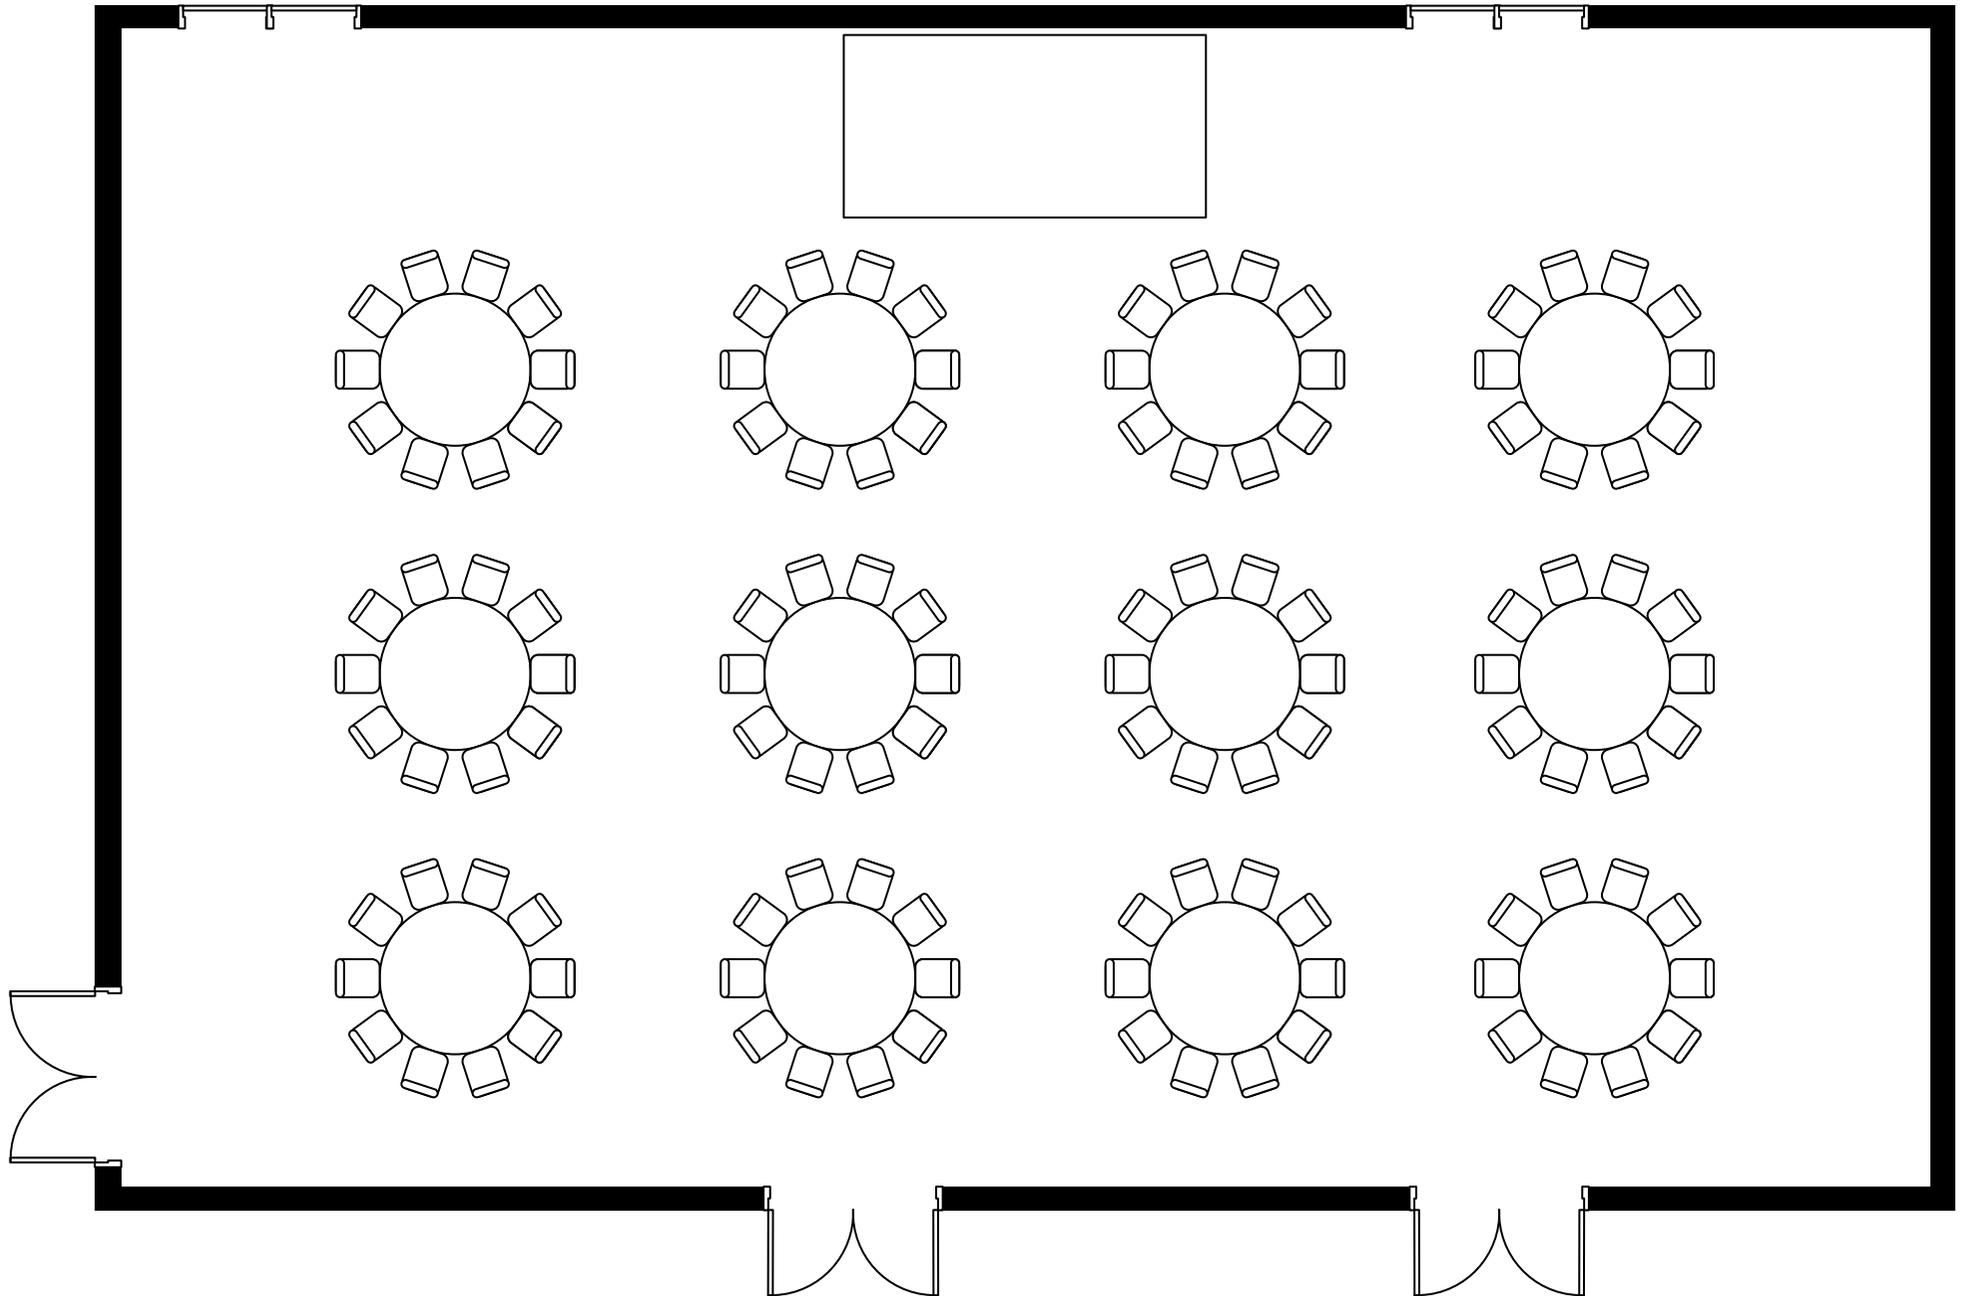

10階 クリスタルルーム 2分割 (125m² / 125m²)

正餐

