


10階 クリスタルルーム 250m² スクール

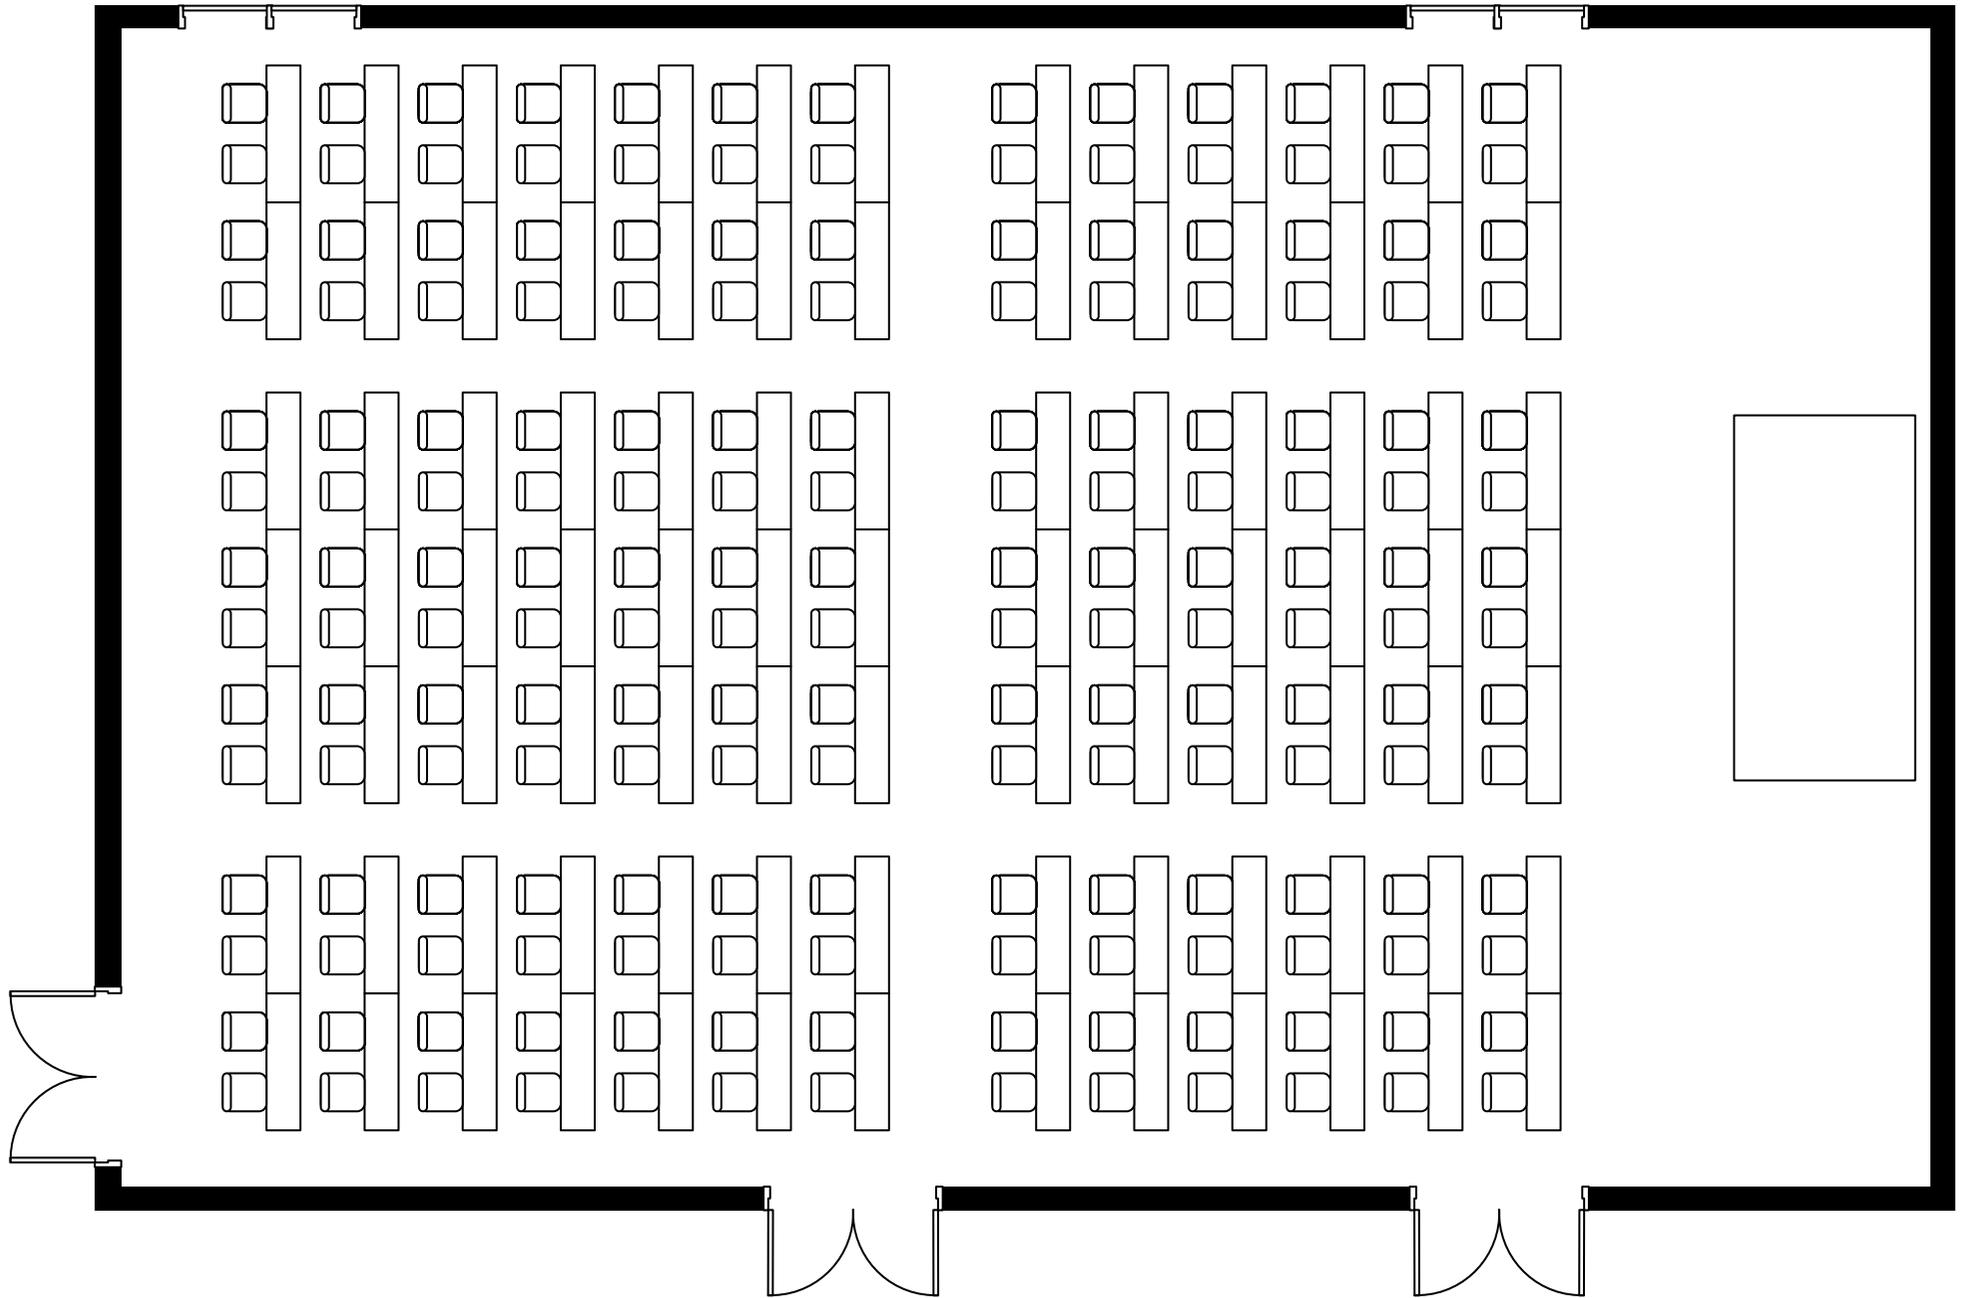

10階 クリスタルルーム 2分割 (125m² / 125m²) スクール

